


A

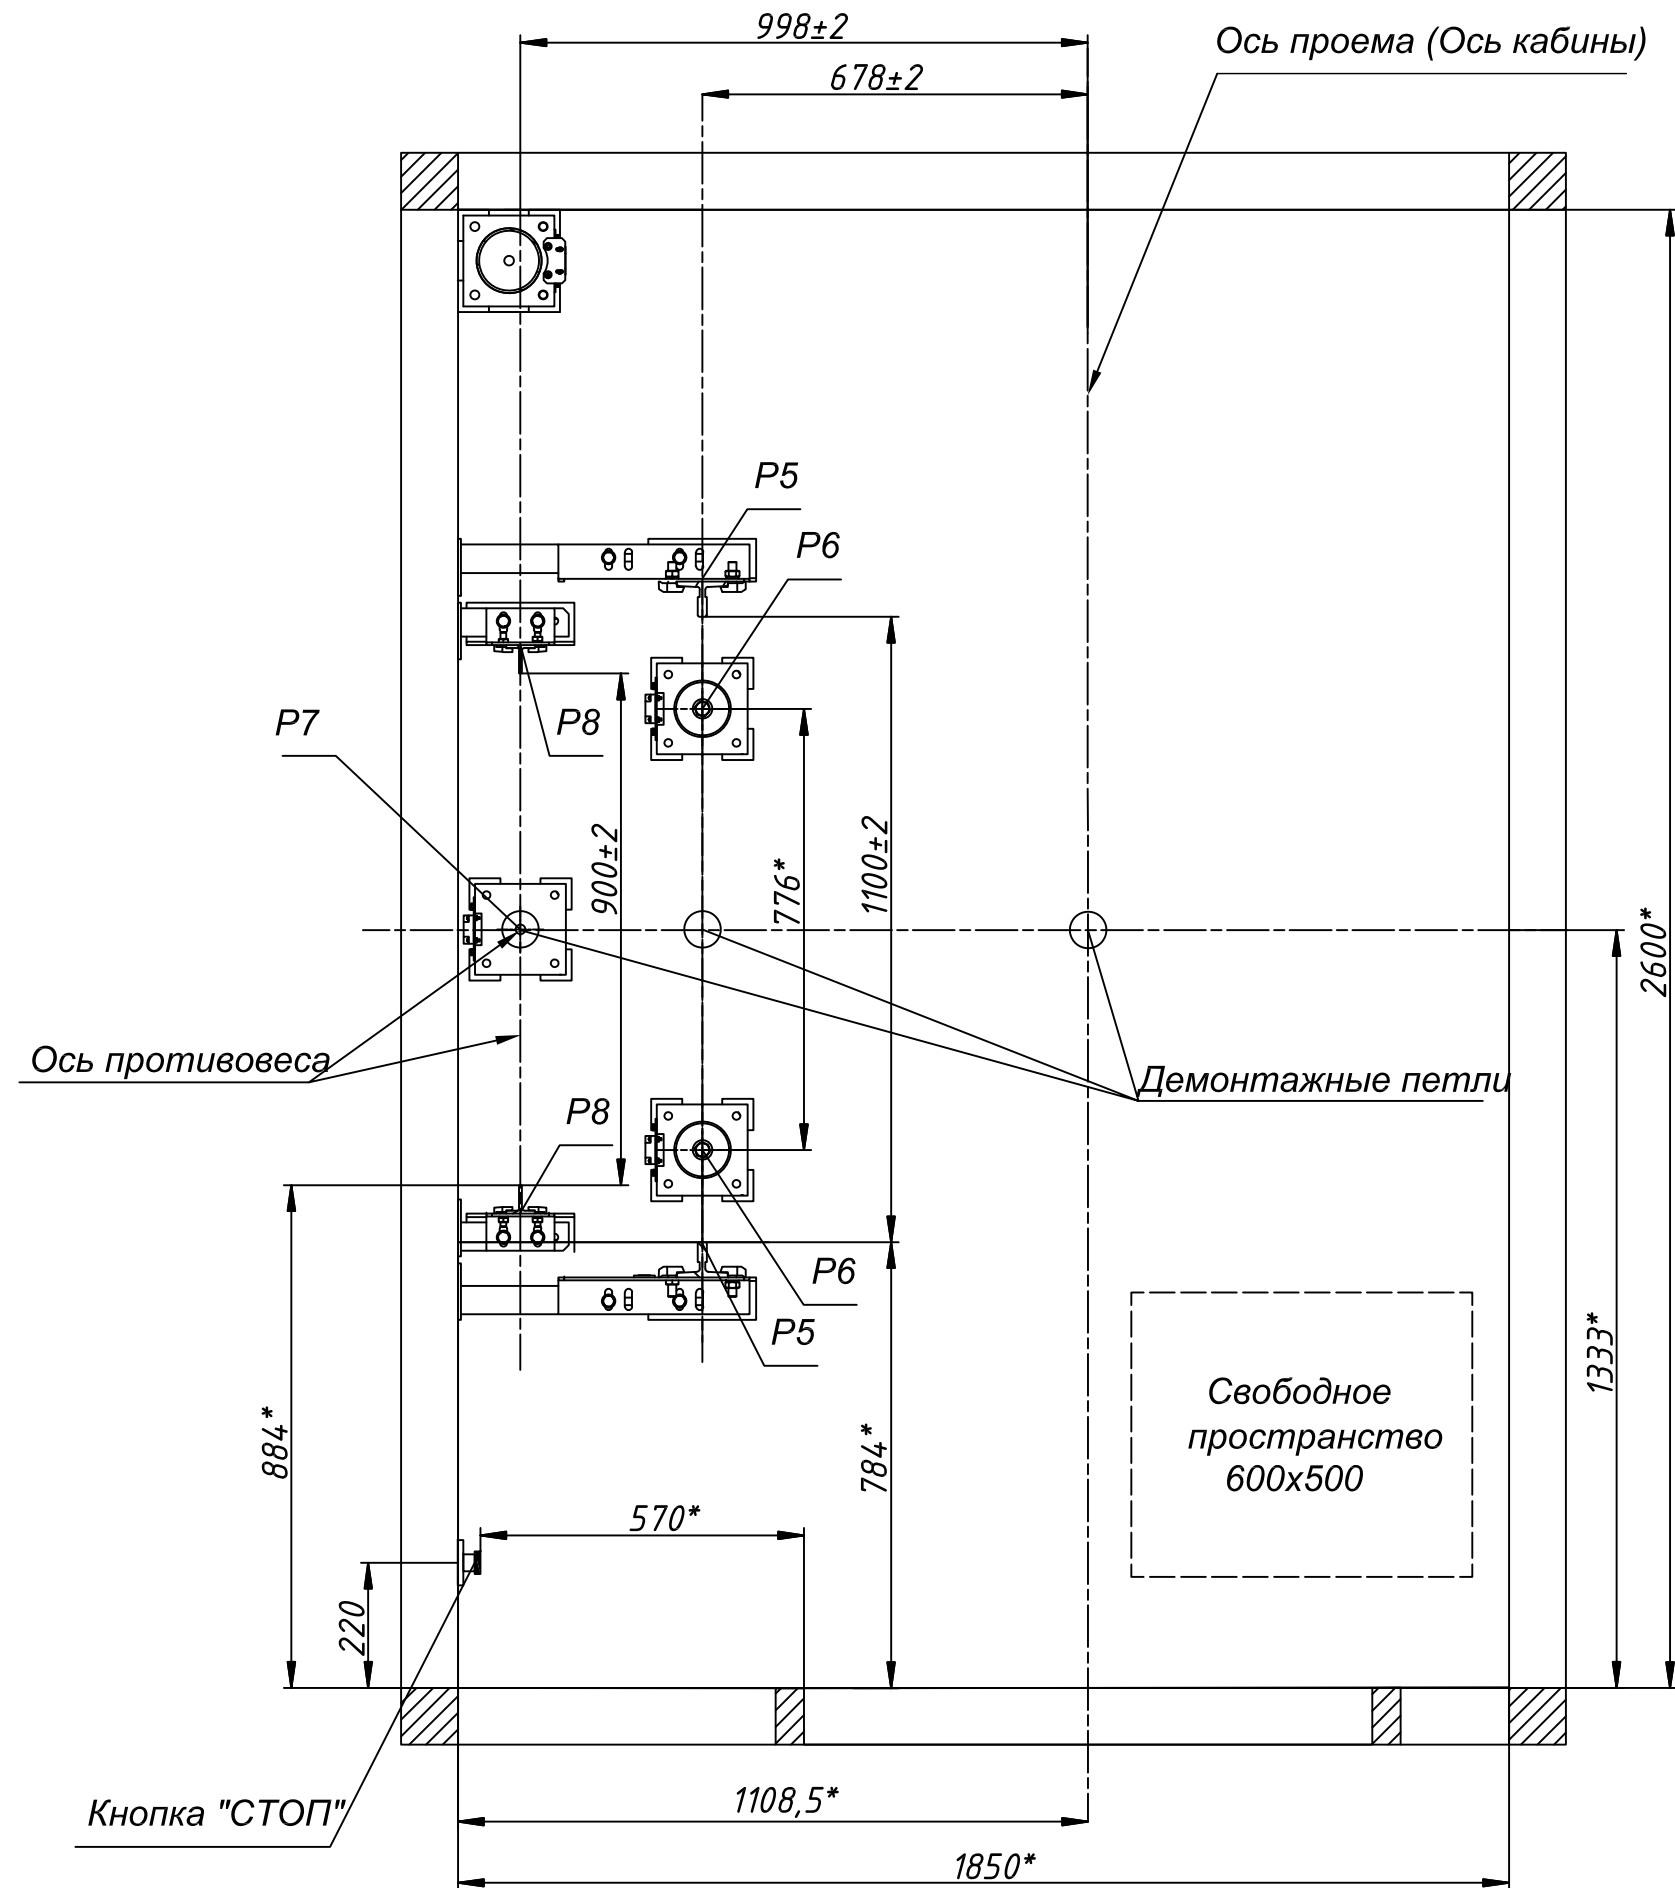

1

Коммутационный блок прямка

Кнопка "СТОП"

1 ост.

A

A

500\*  
1100\*

A - A

Натяжное устройство

900

340+20

1. Возможно установка прямка 500мм

Изм.	Лист № докум.	Подп.	Дата

0611ТЛ.001 МЧ

Лист  
4

1

Копировал

Формат А3

2